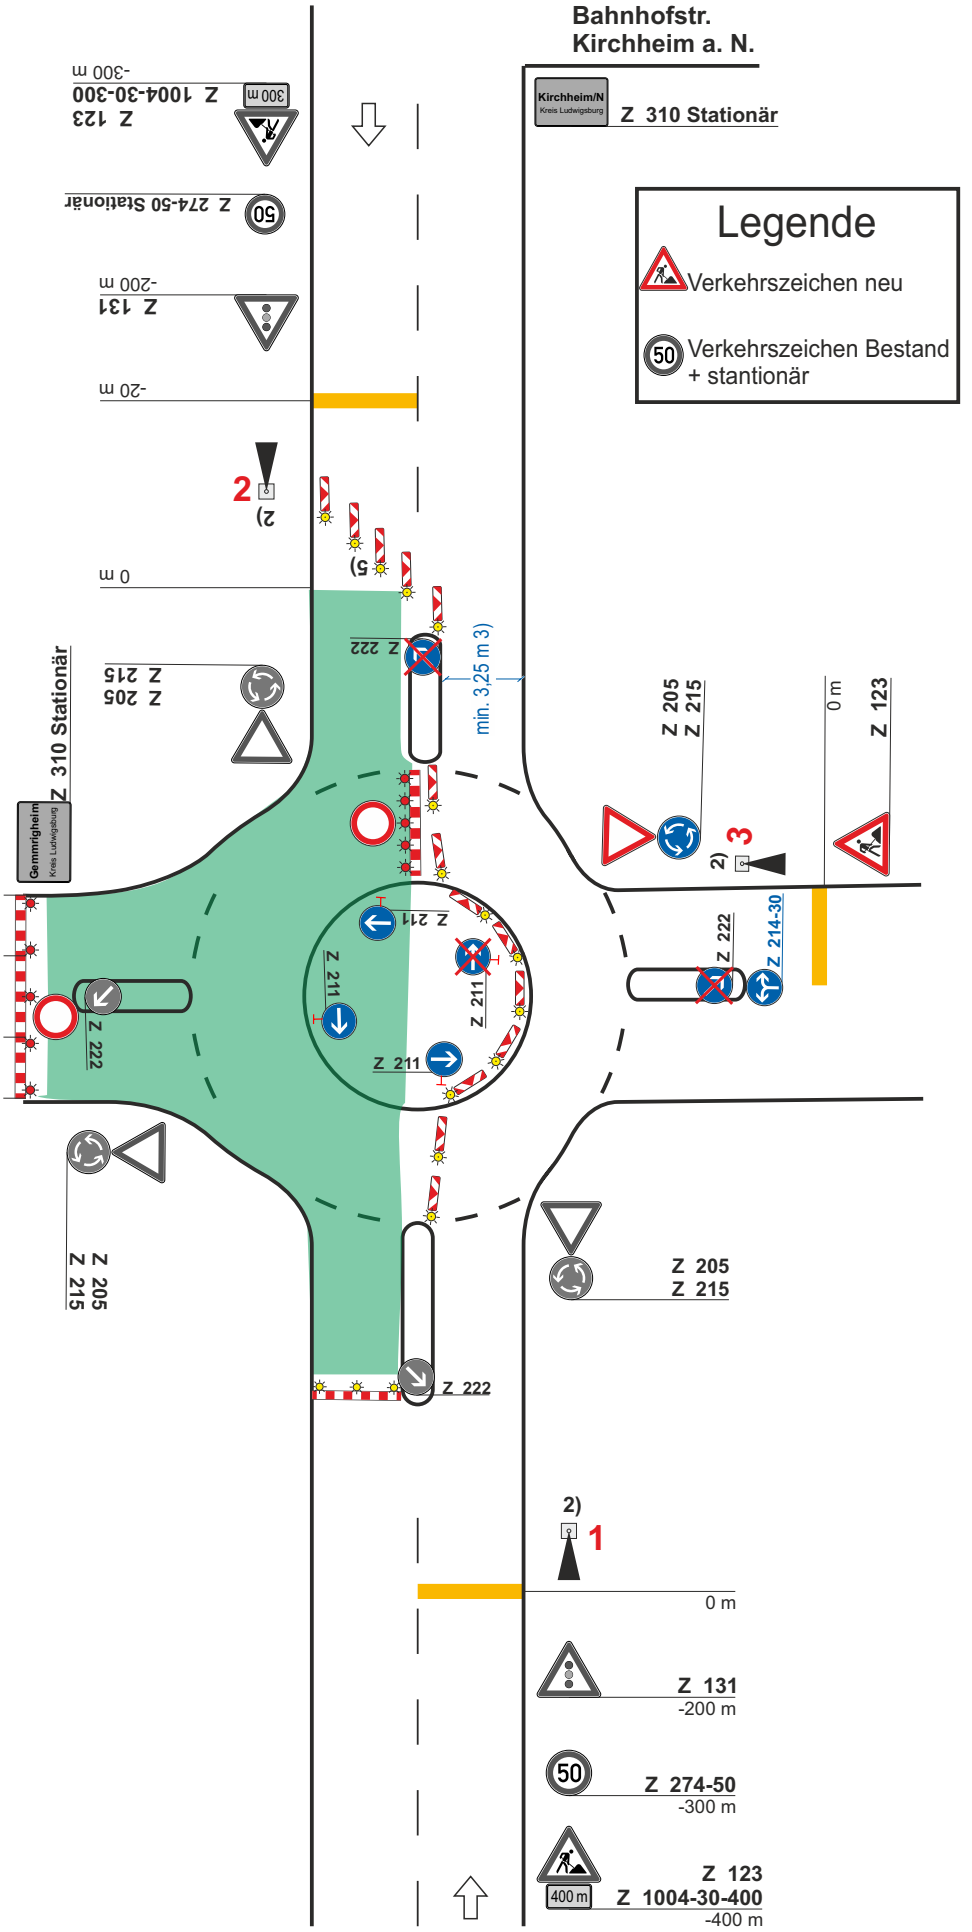

Verkehrszeichenplan Bauabschnit 3 + 4 Restarbeiten

Zweistreifige Fahrbahn mit Kreisverkehr

Verkehrsregelung durch Lichtzeichenanlage

[ ] Einrichtung einer Umleitung
[x] Anpassung der vorhandenen Verkehrszeichen gemäß Eintragung

Querabsperrung
durch doppelseitige Leitbake mit doppelseitiger gelber Warnleuchte und Absperrschranken mit mindestens 3 einseitigen gelben Warnleuchten

Längsabsperrung auf Fahrbahn
durch doppelseitige Leitbaken mit doppelseitiger gelber Warnleuchte auf jeder Leitbake, Abstand max. 3 m

Querabsperrung auf Fahrbahn
durch Absperrschranken mit 5 roten Warnleuchten

1) Entfällt

2) [ ] Signalzeitenplan,
[ ] Signallageplan,
[ ] Phasenfolgeplan
als Anlage beigefügt
und angeordnet

Phasenfolge: 1, 2, 3
Hauptrichtung: Phase 1 u. Phase 2
Nebenrichtung: Phase 3

Verkehrsabhängige Schaltung angeordnet!

3) [ ] Befahrbarkeit mittels Schleppkurven geprüft

4) [ ] Entfällt

5) Querabsperrung durch mindestens 5 einseitige Leitbaken
Verziehungsmaß ca. 1: 3
Abstand quer max. 0,6 m
mit doppelseitiger gelber Warnleuchte auf jeder Leitbake

Stand: 05.2021 inkl. Korrektur 05.2022

Landratsamt Ludwigsburg
Fachbereich Straßen